


LEYENDA

	ALCORQUE-ÁRBOL
	Plaza Accesible
	ESPACIOS LIBRES 1.251'83 m2 Jardines y Parterres
	DOTACIONAL 466'22 m2 Servicios Públicos
	VIARIO 2715'19 m2 Acera/Calle/Mixto.
	RESIDENCIAL (privado) 3.029'16 m2 Vivienda Unifamiliar (22uds)
	V.P.O. RESIDENCIAL 947'00 m2 de suelo Vivienda Unifamiliar (9 uds)

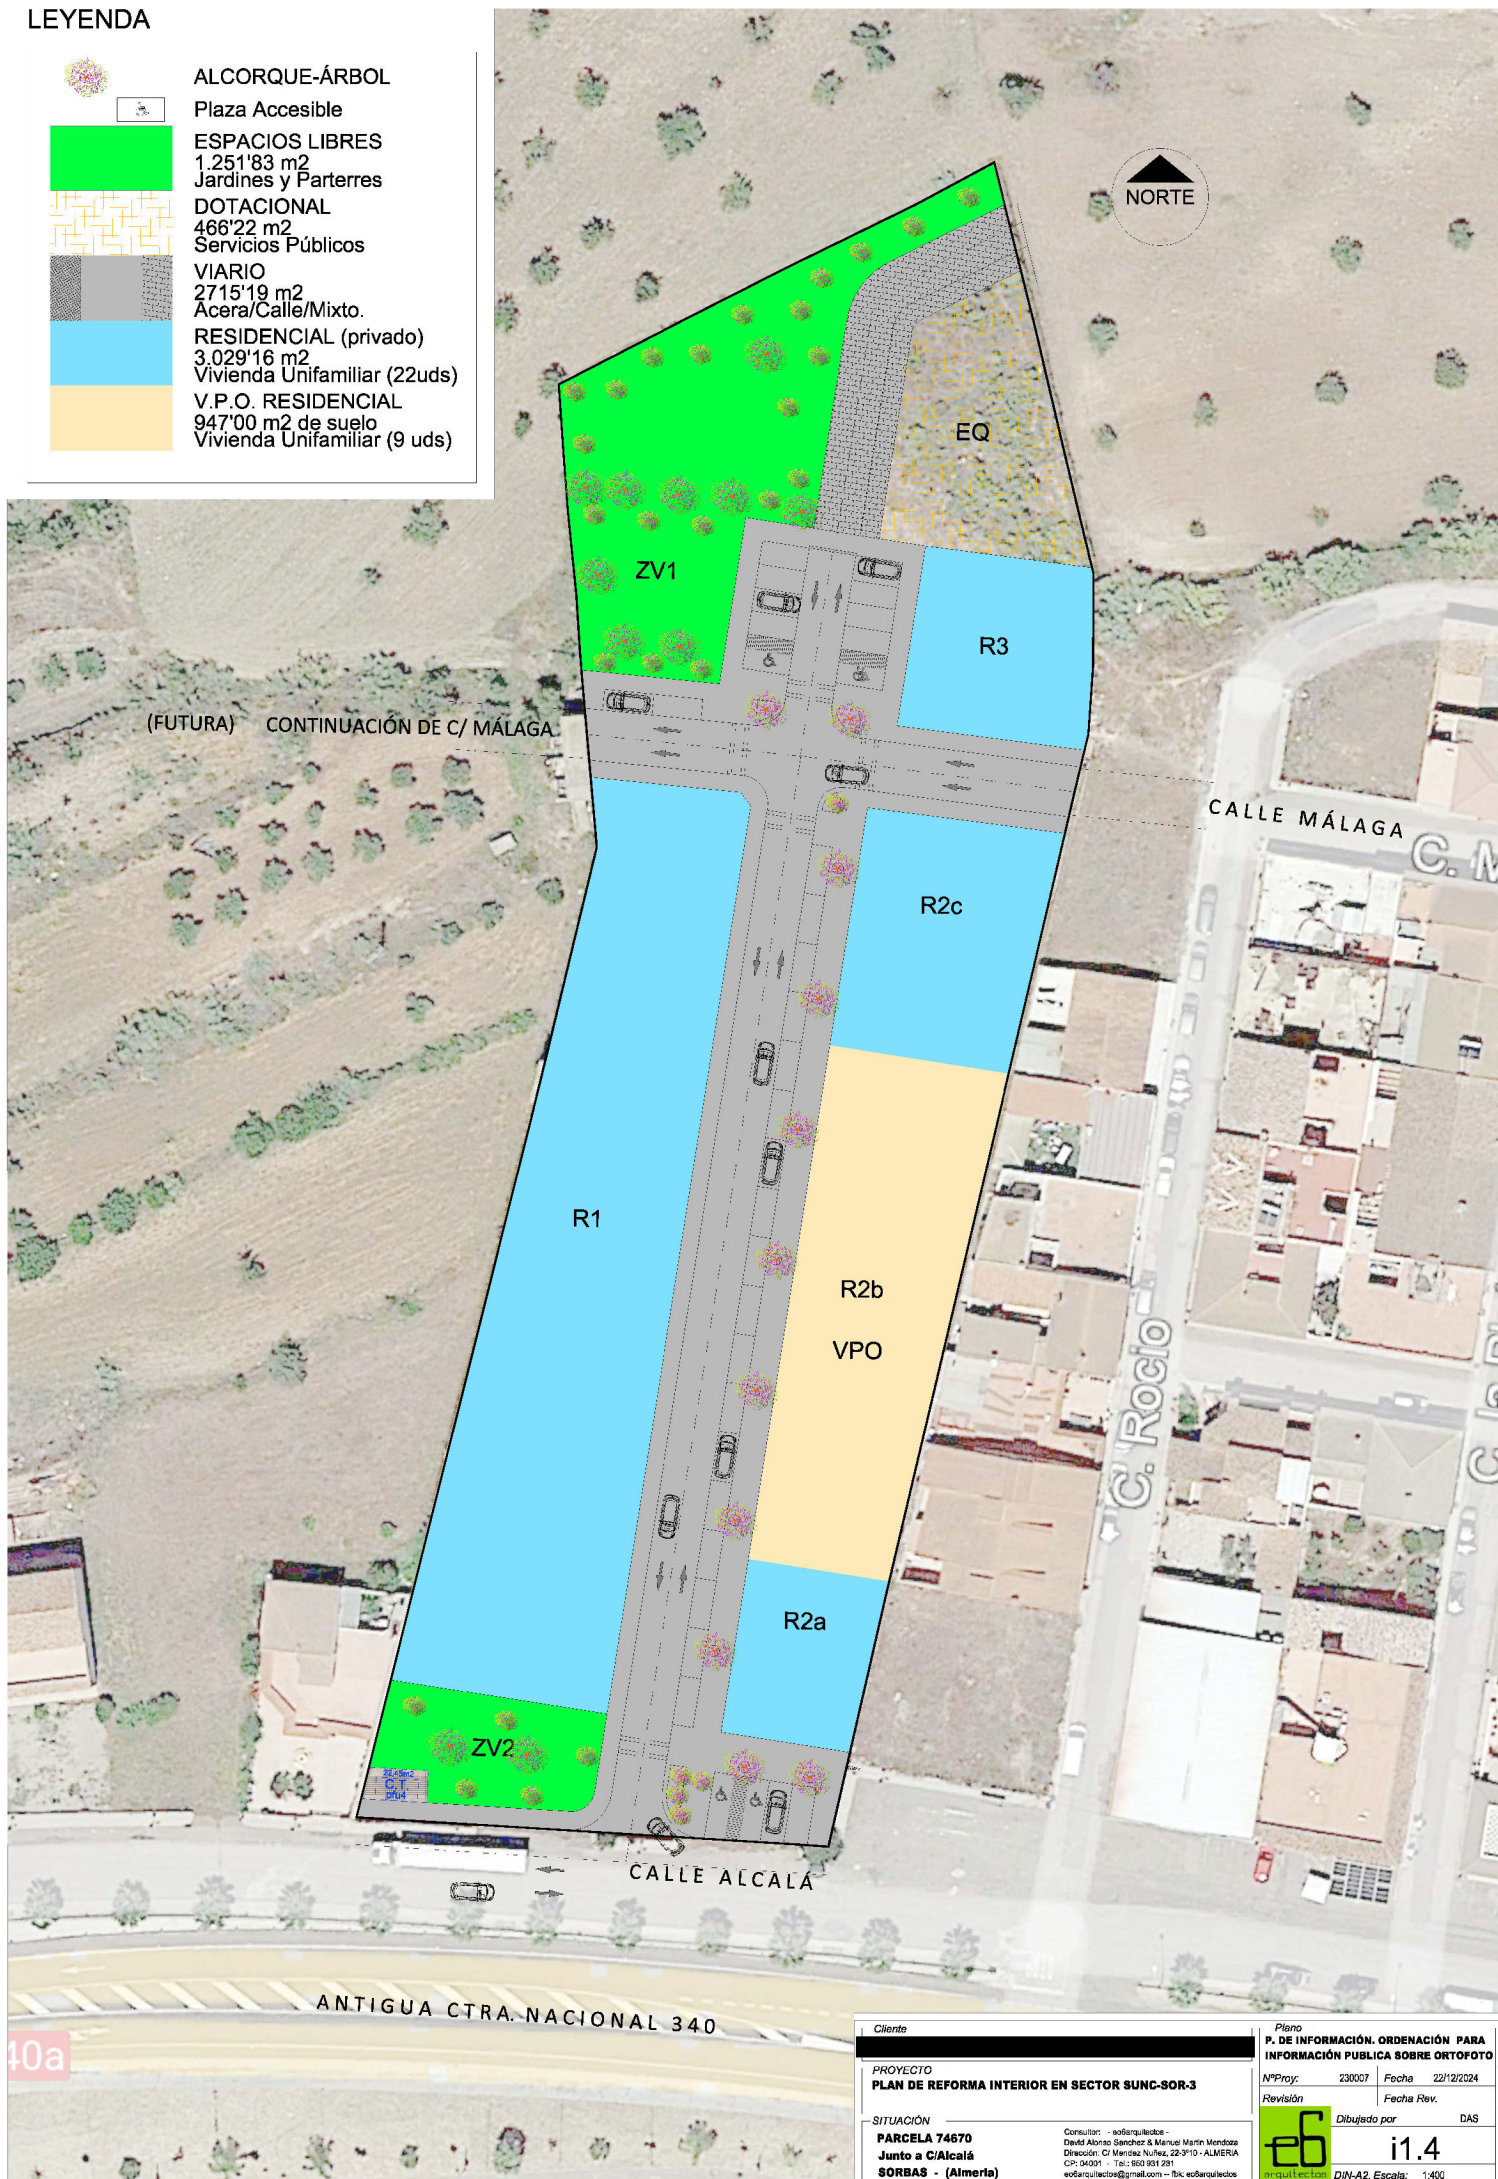

Firmado digitalmente por MARTÍN
MENDOZA MANUEL
Fecha: 2025.05.18 23:37:21 +02'00'

Firmado digitalmente por ALONSO SANCHEZ DAVID
Fecha: 2025.05.18 21:16:25 +02'00'

Cliente		Plano	
PROYECTO		P. DE INFORMACIÓN. ORDENACIÓN PARA INFORMACIÓN PÚBLICA SOBRE ORTOFOTO	
PLAN DE REFORMA INTERIOR EN SECTOR SUNC-SOR-3		NºProy:	230007
SITUACIÓN		Revisión	Fecha Rev.
PARCELA 74670		Dibujado por	
Junto a C/Alcalá		DAS	
SORBAS - (Almería)		i1.4	
Consultor: - e6arquitectos -		DIN-A2. Escala: 1:400	
David Alonso Sánchez & Manuel Martín Mendoza			
Dirección: C/ Marqués Nuñez, 22-3º10 - ALMERÍA			
CIP: 04/001 - Tel: 650 881 261			
e6arquitectos@gmail.com - BIC: e6arquitectos			